


Fassadenaufbau Systemvergleich

kg CO₂eq/m² Bauteilschicht und Fassadensysteme im direkten Vergleich

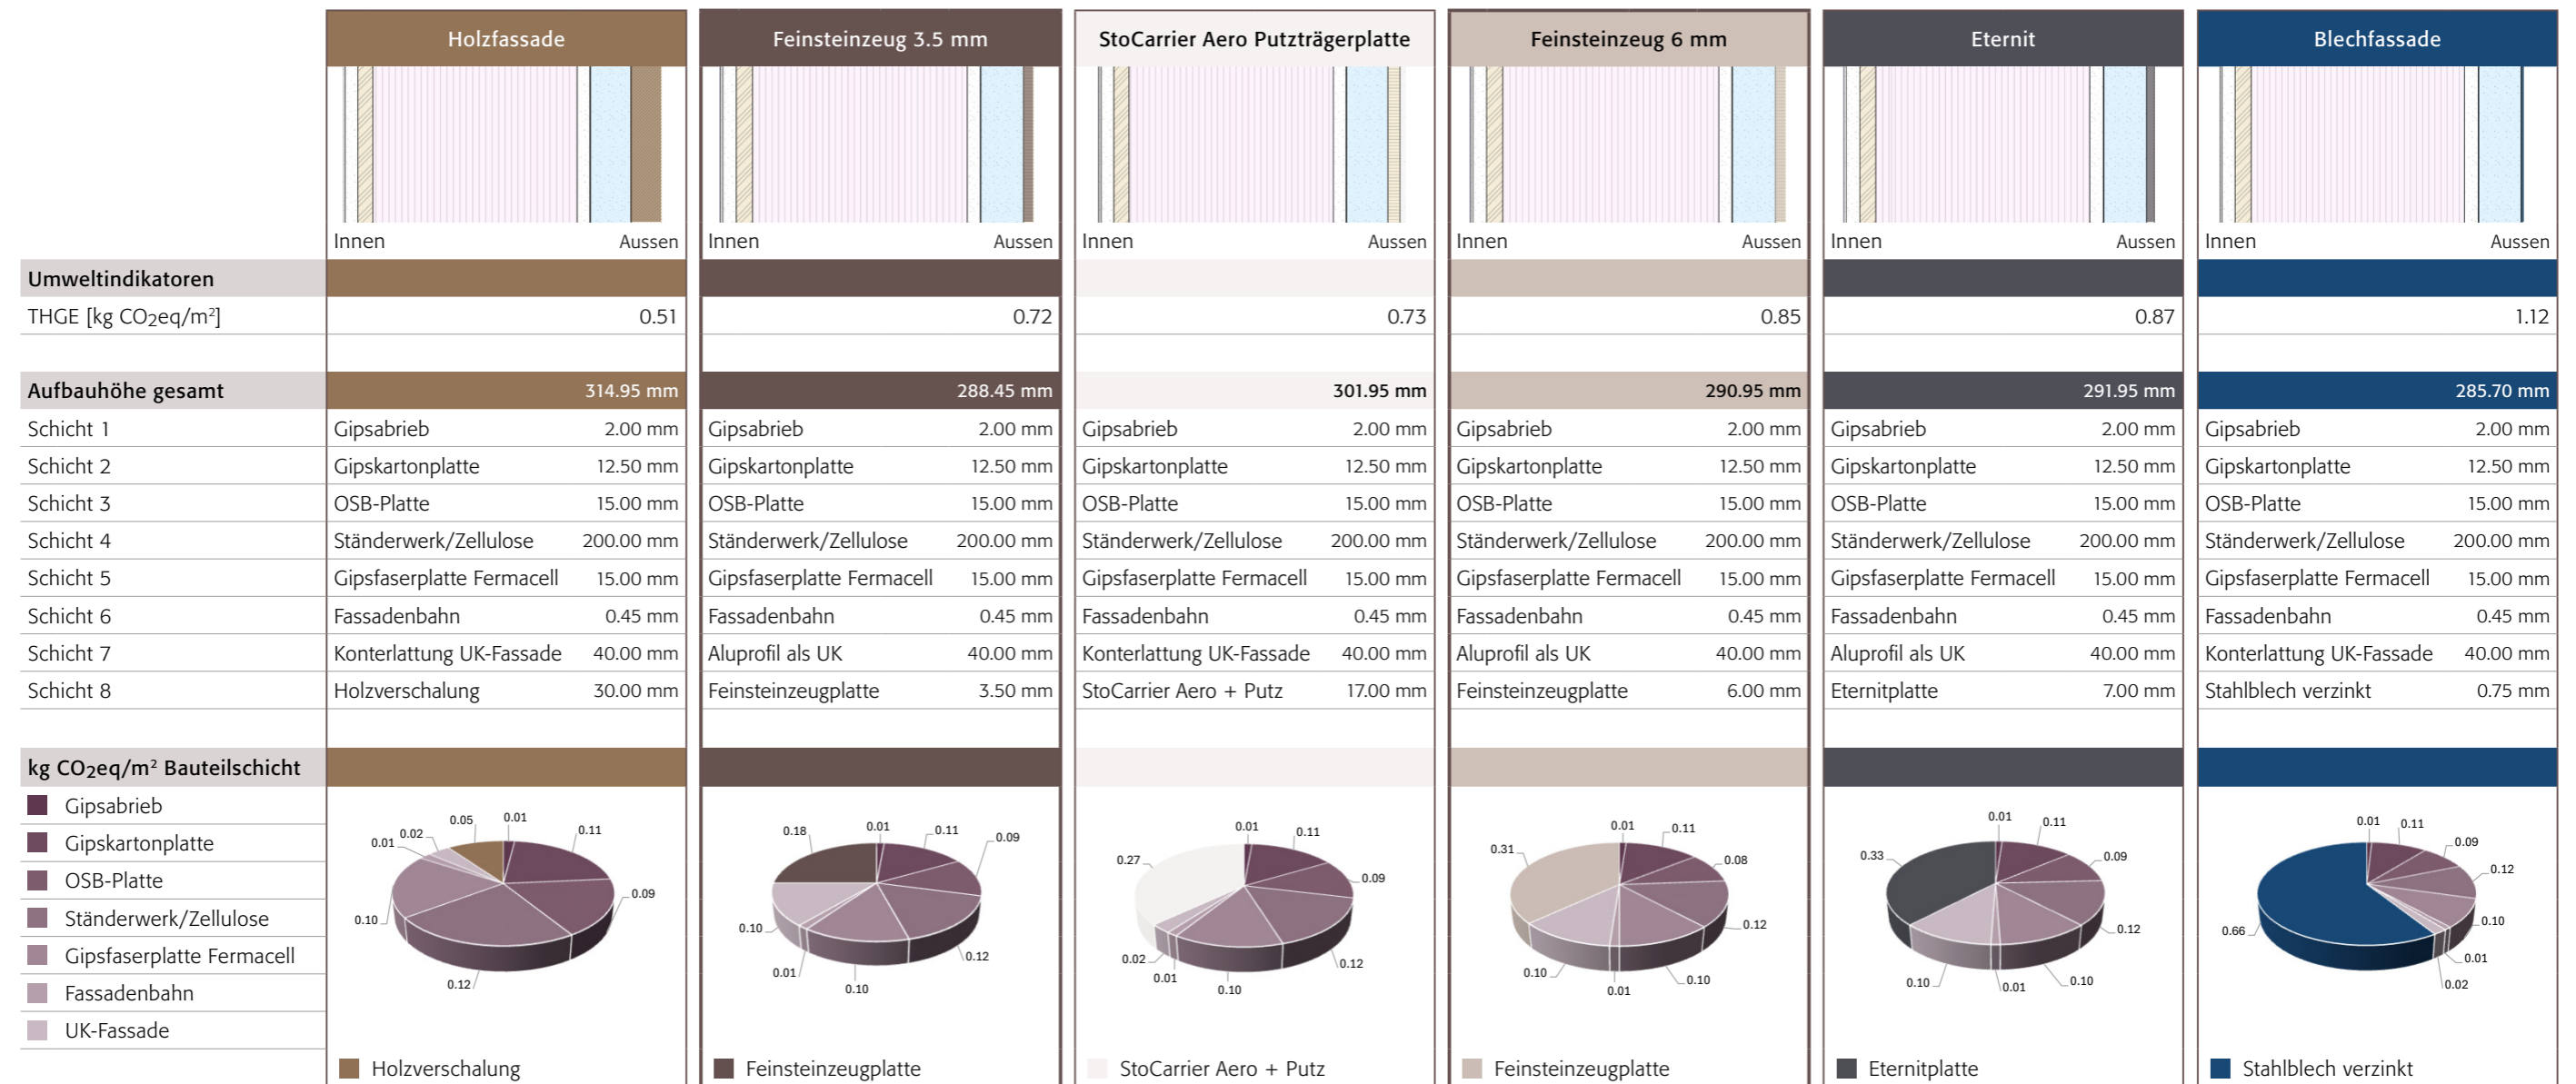

Fassadentyp	kg CO ₂ eq/m ² Wandfläche
Holzfassade	0.51
Feinsteinzeug 3.5 mm	0.72
StoCarrier Aero Putzträgerplatte	0.73
Feinsteinzeug 6 mm	0.85
Eternit	0.87
Blechfassade	1.12

